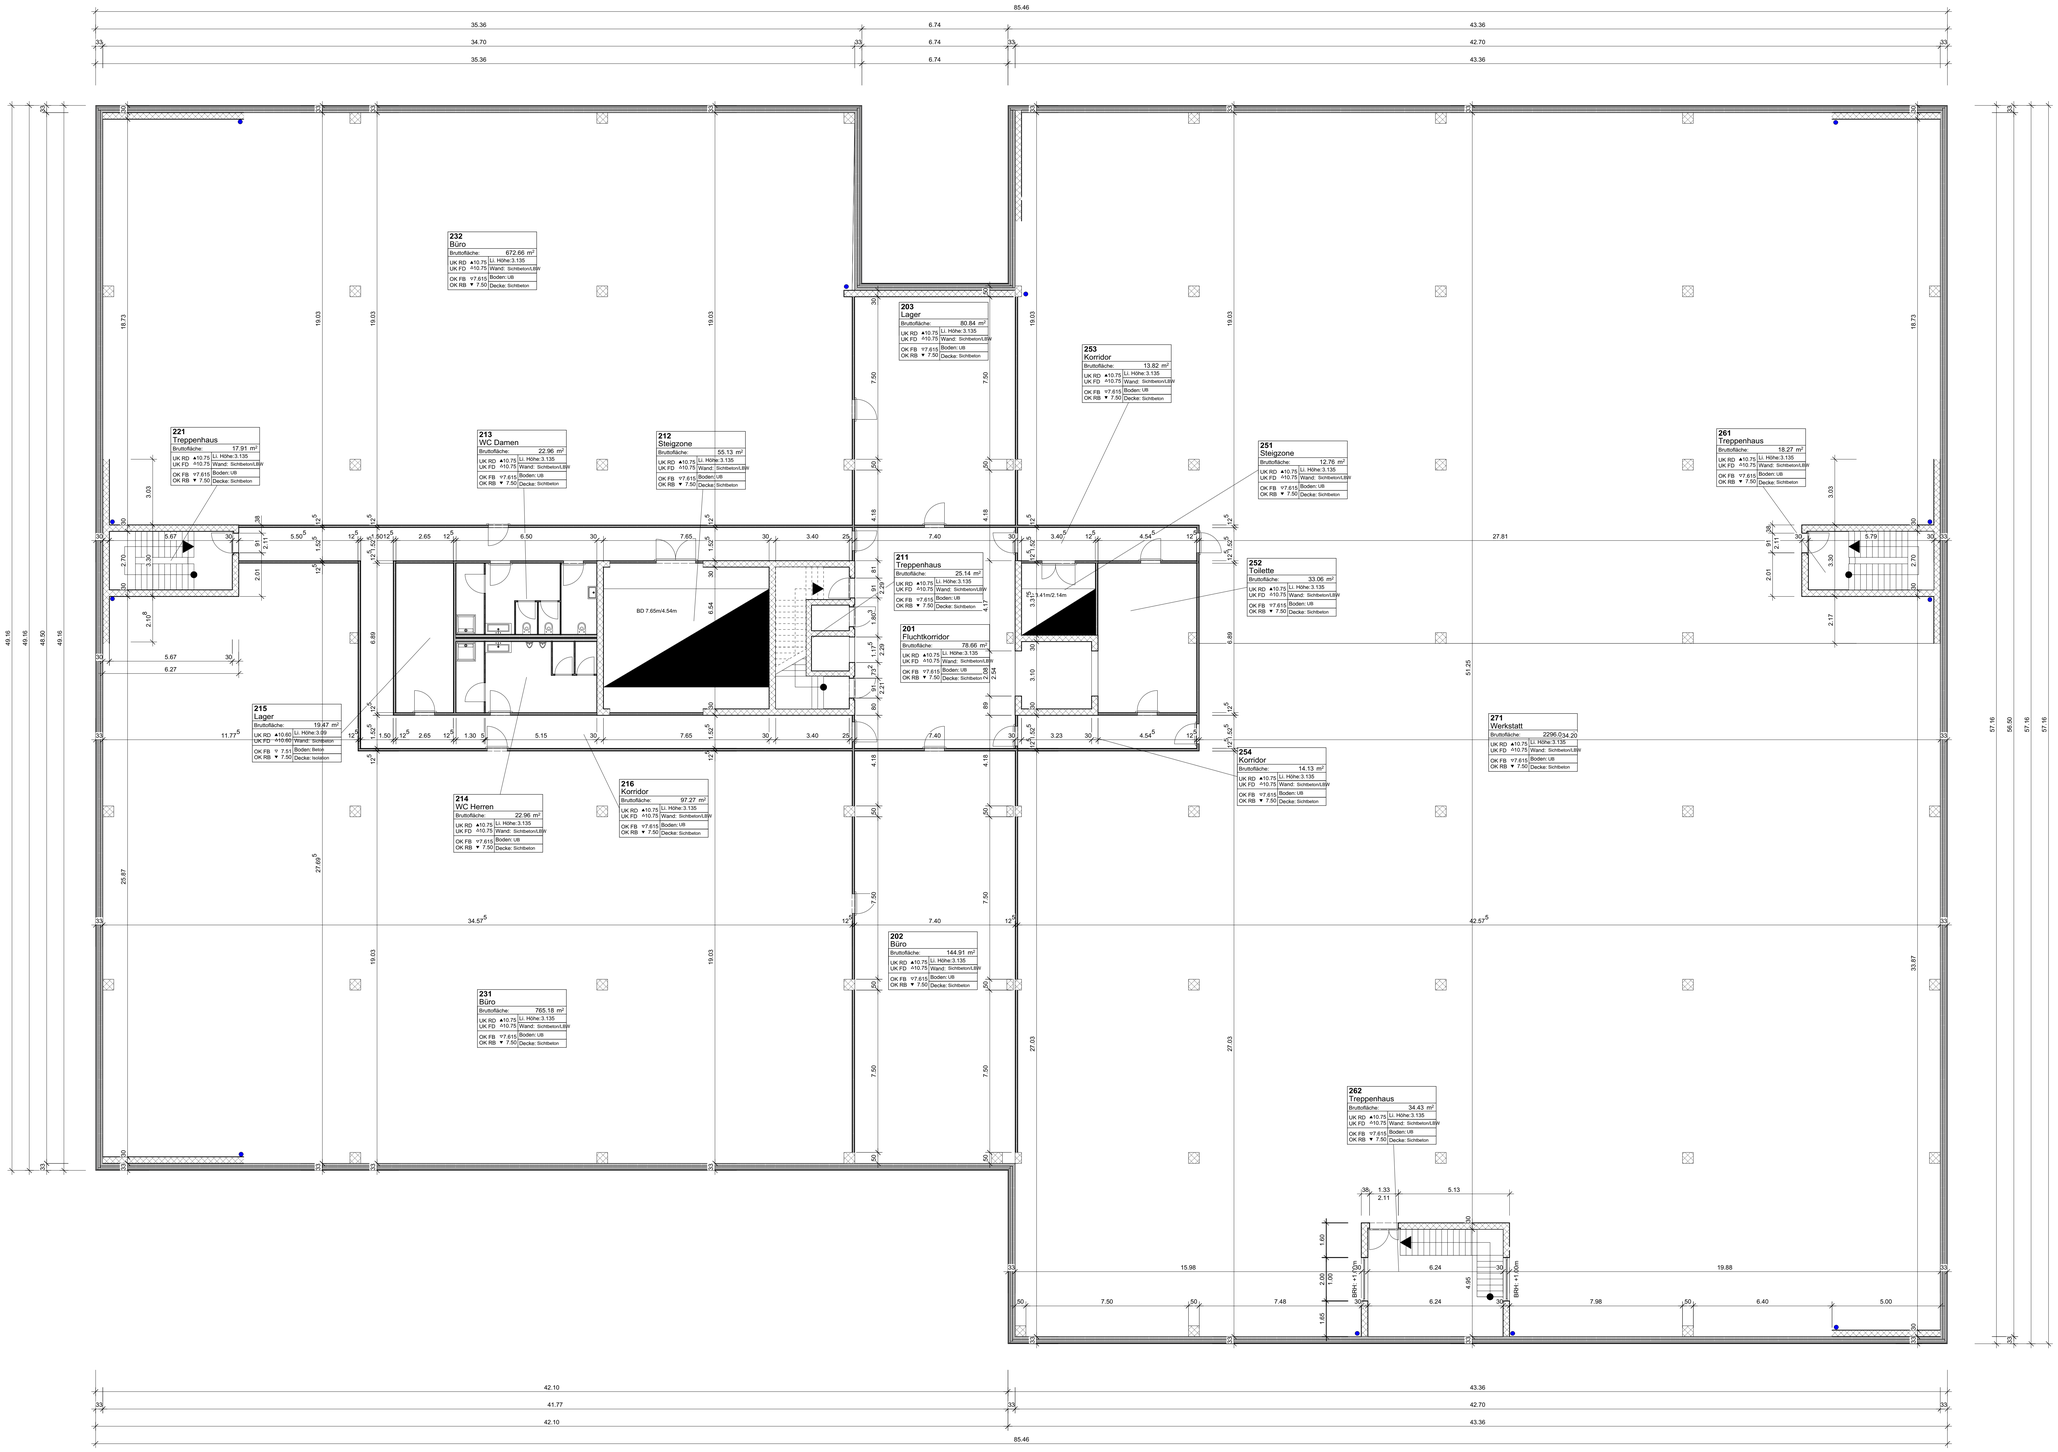

2. Obergeschoss 1:100 1007

	DATUM	TEXT	GEZ.
A	24.12.2015	Entwurfsplanung	MP
B	26.12.15	Detailplanung	MP
C	8.1.16	Planüberarbeitung	MP

LEGENDE

- BETON
- BETON VORFABRIZIERT
- BACKSTEIN BN
- LEICHTBAUWÄNDE
- WÄRMEDÄMMUNG
- KALKSANDSTEIN KN

- ABDICHTUNG DER ARBEITSFUGEN / FUGENBÄNDER GEMÄSS KONZEPT INGENIEUR
- ALLE MASSE SIND ROHBAUMASSE
- DER UNTERNEHMER IST VERPFLICHTET, SÄMTLICHE MASSE UND STÜCKZAHLEN AUF EIGENE VERANTWORTUNG AM BAU NACHZUPRÜFEN UND UNSTIMMIGKEITEN SOFORT DER BAULEITUNG ZU MELDEN
- DIE TREPPENEINMASSE IN DIESEM PLAN SIND ROHMASSE
- FÜR ALLE ARBEITSGATTUNGEN GELTEN DIE ENTSPRECHENDEN SIA-NORMEN. FÜR DIE EINHALTUNG DER BAUPOLIZEILICHEN- SOWIE SUVA-VORSCHRIFTEN IN DER AUSFÜHRUNG HAFTET DER UNTERNEHMER.

ENTWURF

OK F.BO. Erdgeschoss = ±0.00 = 522.46

1007

PROJEKT	Neubau Gewerbepark Calanda	DAT	14.01.2016
PLAN 1007	**2. Obergeschoss** Architektenplan	GEZ	M. Parpan
		MST	1:100
		GR	A0
BAUHERRSCHAFT	Gewerbepark Calanda AG, Zizers	TEL	081 354 94 40
ARCHITEKT	Marx AG, Haldenstein	Mail:	p.forster@schreinerei-marx.ch