


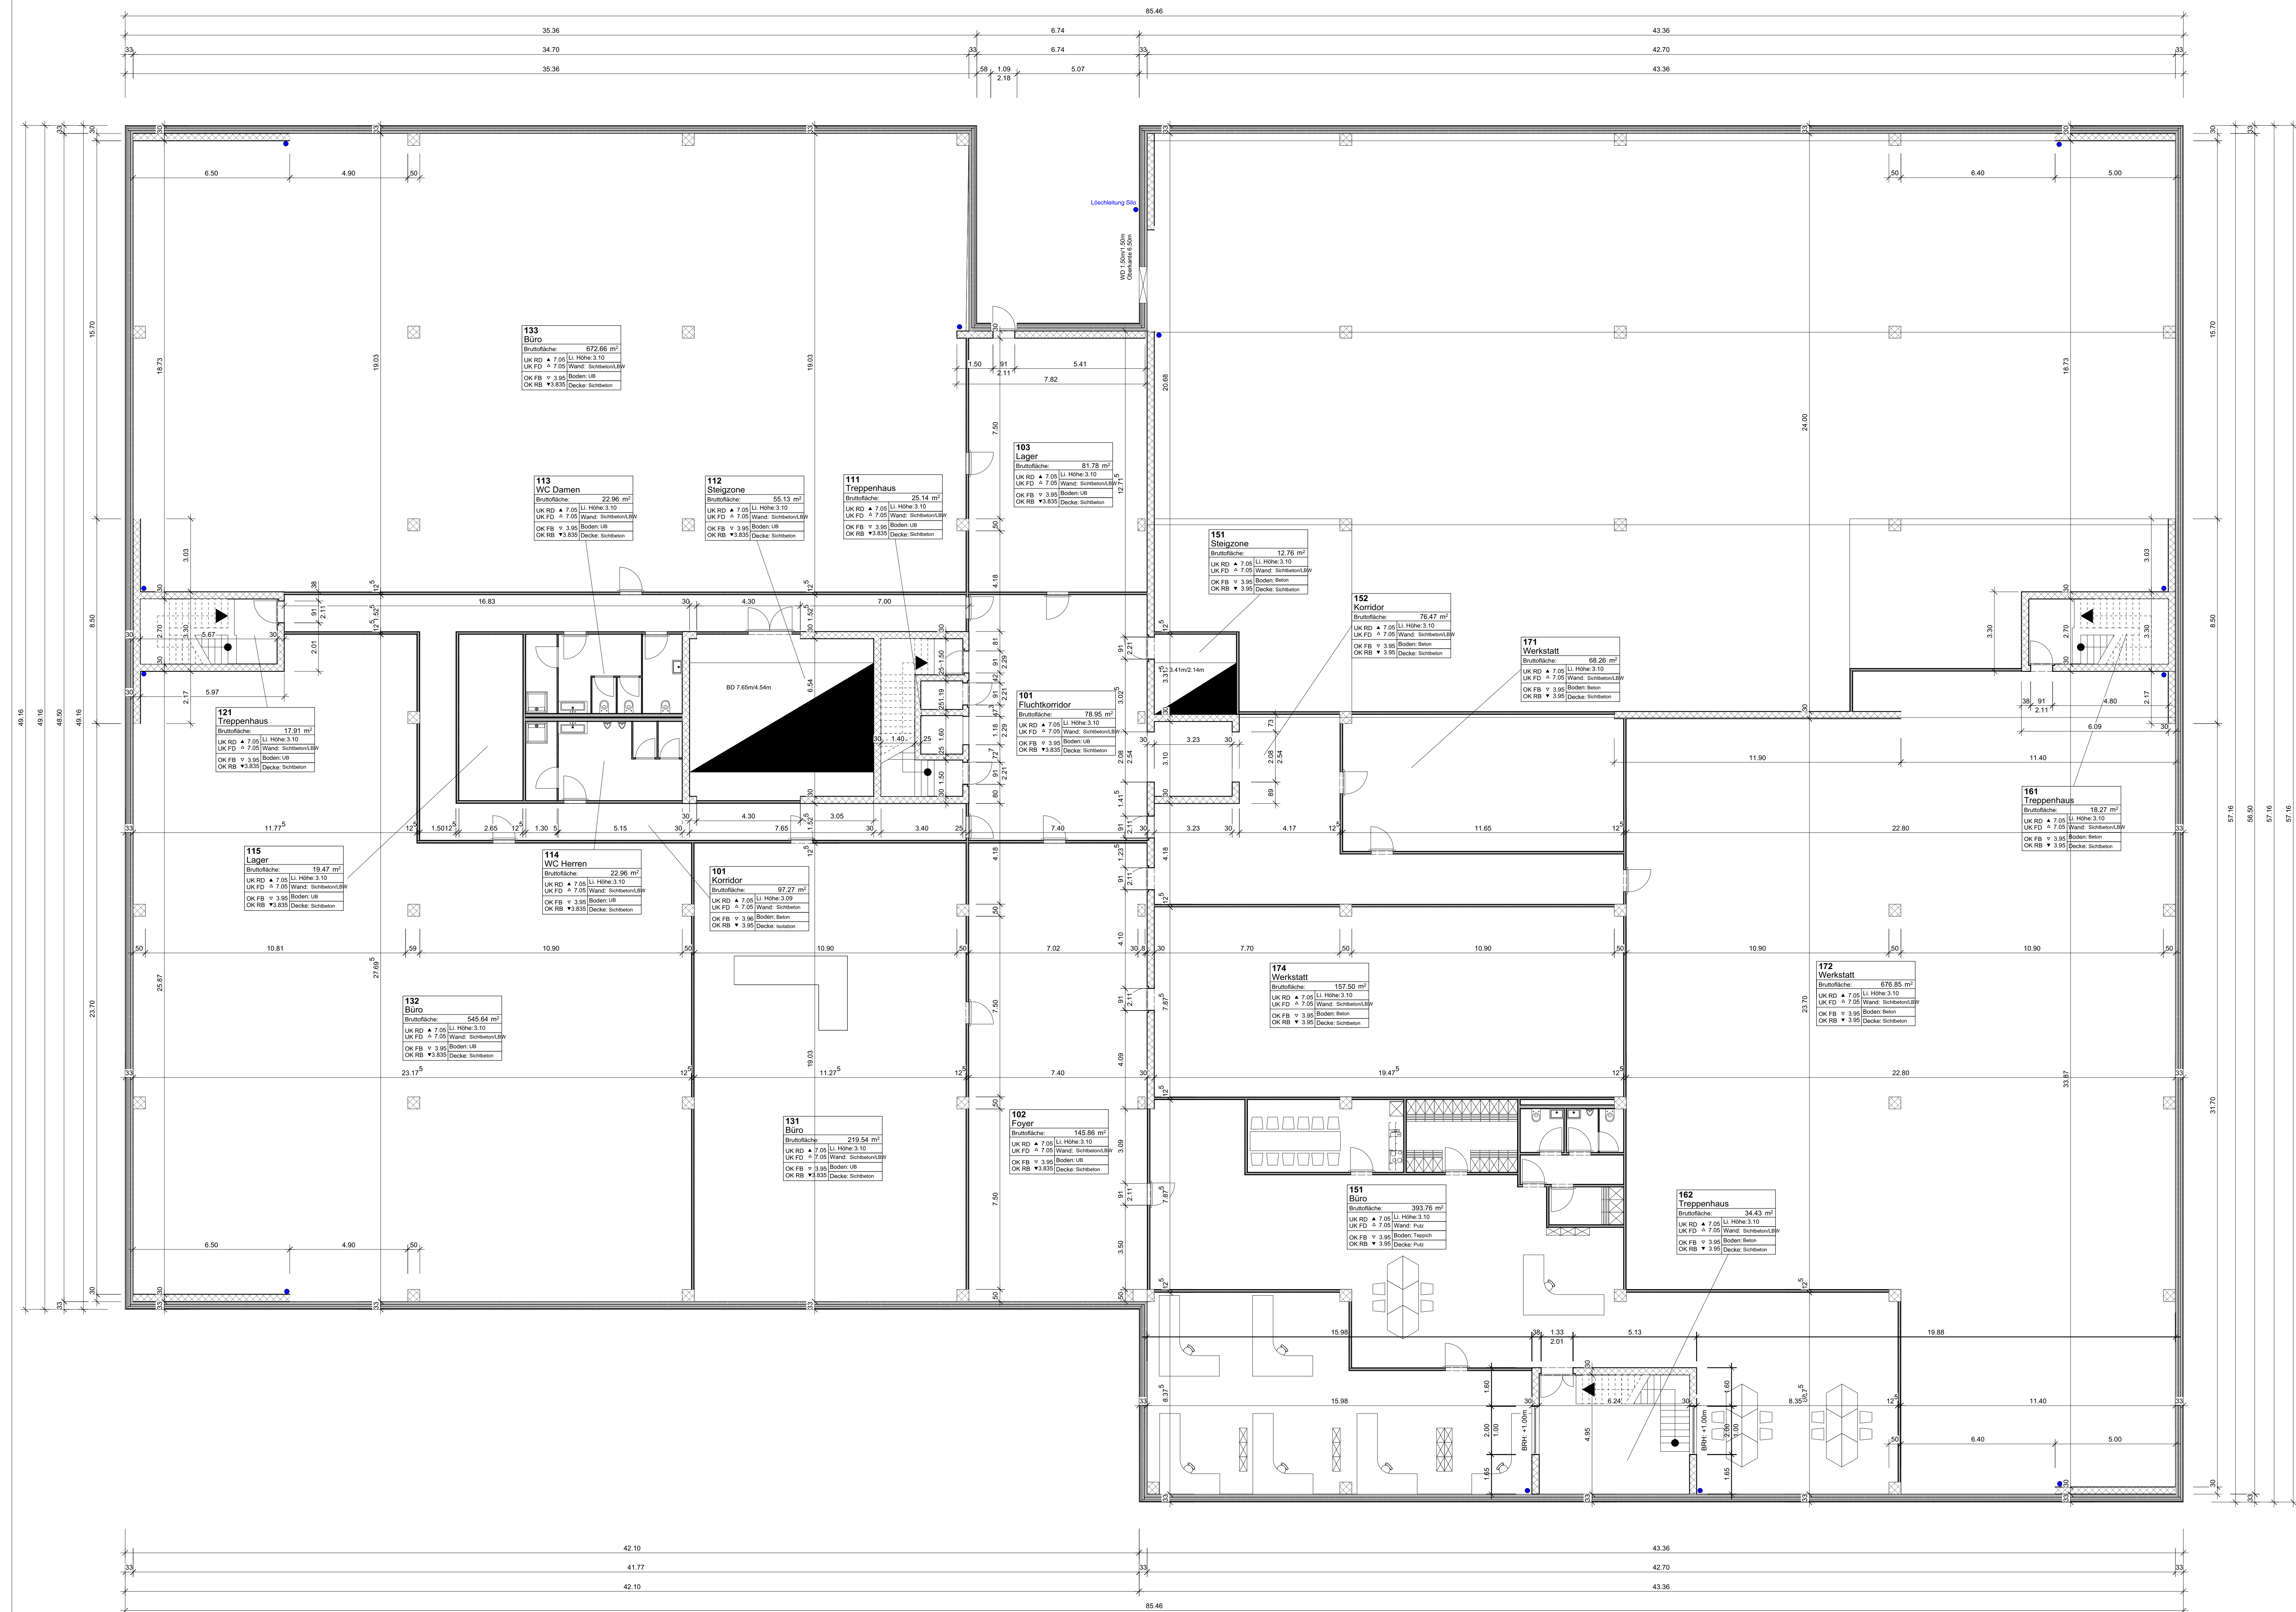

1. Obergeschoss		1:100	1006
DATUM	TEXT		GEZ.
A 24.12.2015	Entwurfplanung		MP
B 28.12.15	Detaillierung		MP
C 8.1.16	Planbearbeitung		MP

LEGENDE	
	BETON
	BETON VORFABRIZIERT
	BACKSTEIN BN
	LEICHTBAUWÄNDE
	WÄRMEDÄMMUNG
	KALKSANDSTEIN KN

- ABDICHTUNG DER ARBEITSFUGEN / FUGENBÄNDER GEMÄSS KONZEPT INGENIEUR
- ALLE MASSE SIND ROHBAUMASSE
- DER UNTERNEHMER IST VERPFLICHTET, SÄMTLICHE MASSE UND STÖCKZAHLEN AUF EIGENE VERANTWORTUNG AM BAU NACHZUPRÜFEN UND UNSTIMMIGKEITEN SODORT DER BAULEITUNG ZU MELDEN
- DIE TREPPENHAUSMASSE IN DIESEM PLAN SIND ROHMASS
- FÜR ALLE ARBEITSGATTUNGEN GELTEN DIE ENTSPRECHENDEN SIA-NORMEN, FÜR DIE EINHALTUNG DER BAUPOLIZEICHEN- SOWIE SUVA-VORSCHRIFTEN IN DER AUSFÜHRUNG HÄFTET DER UNTERNEHMER.